





PLANTA ARQUITECTÓNICA DE DIMENSIONAMIENTO PRIMER NIVEL
CASA 5 DORMITORIOS Escala 1:50

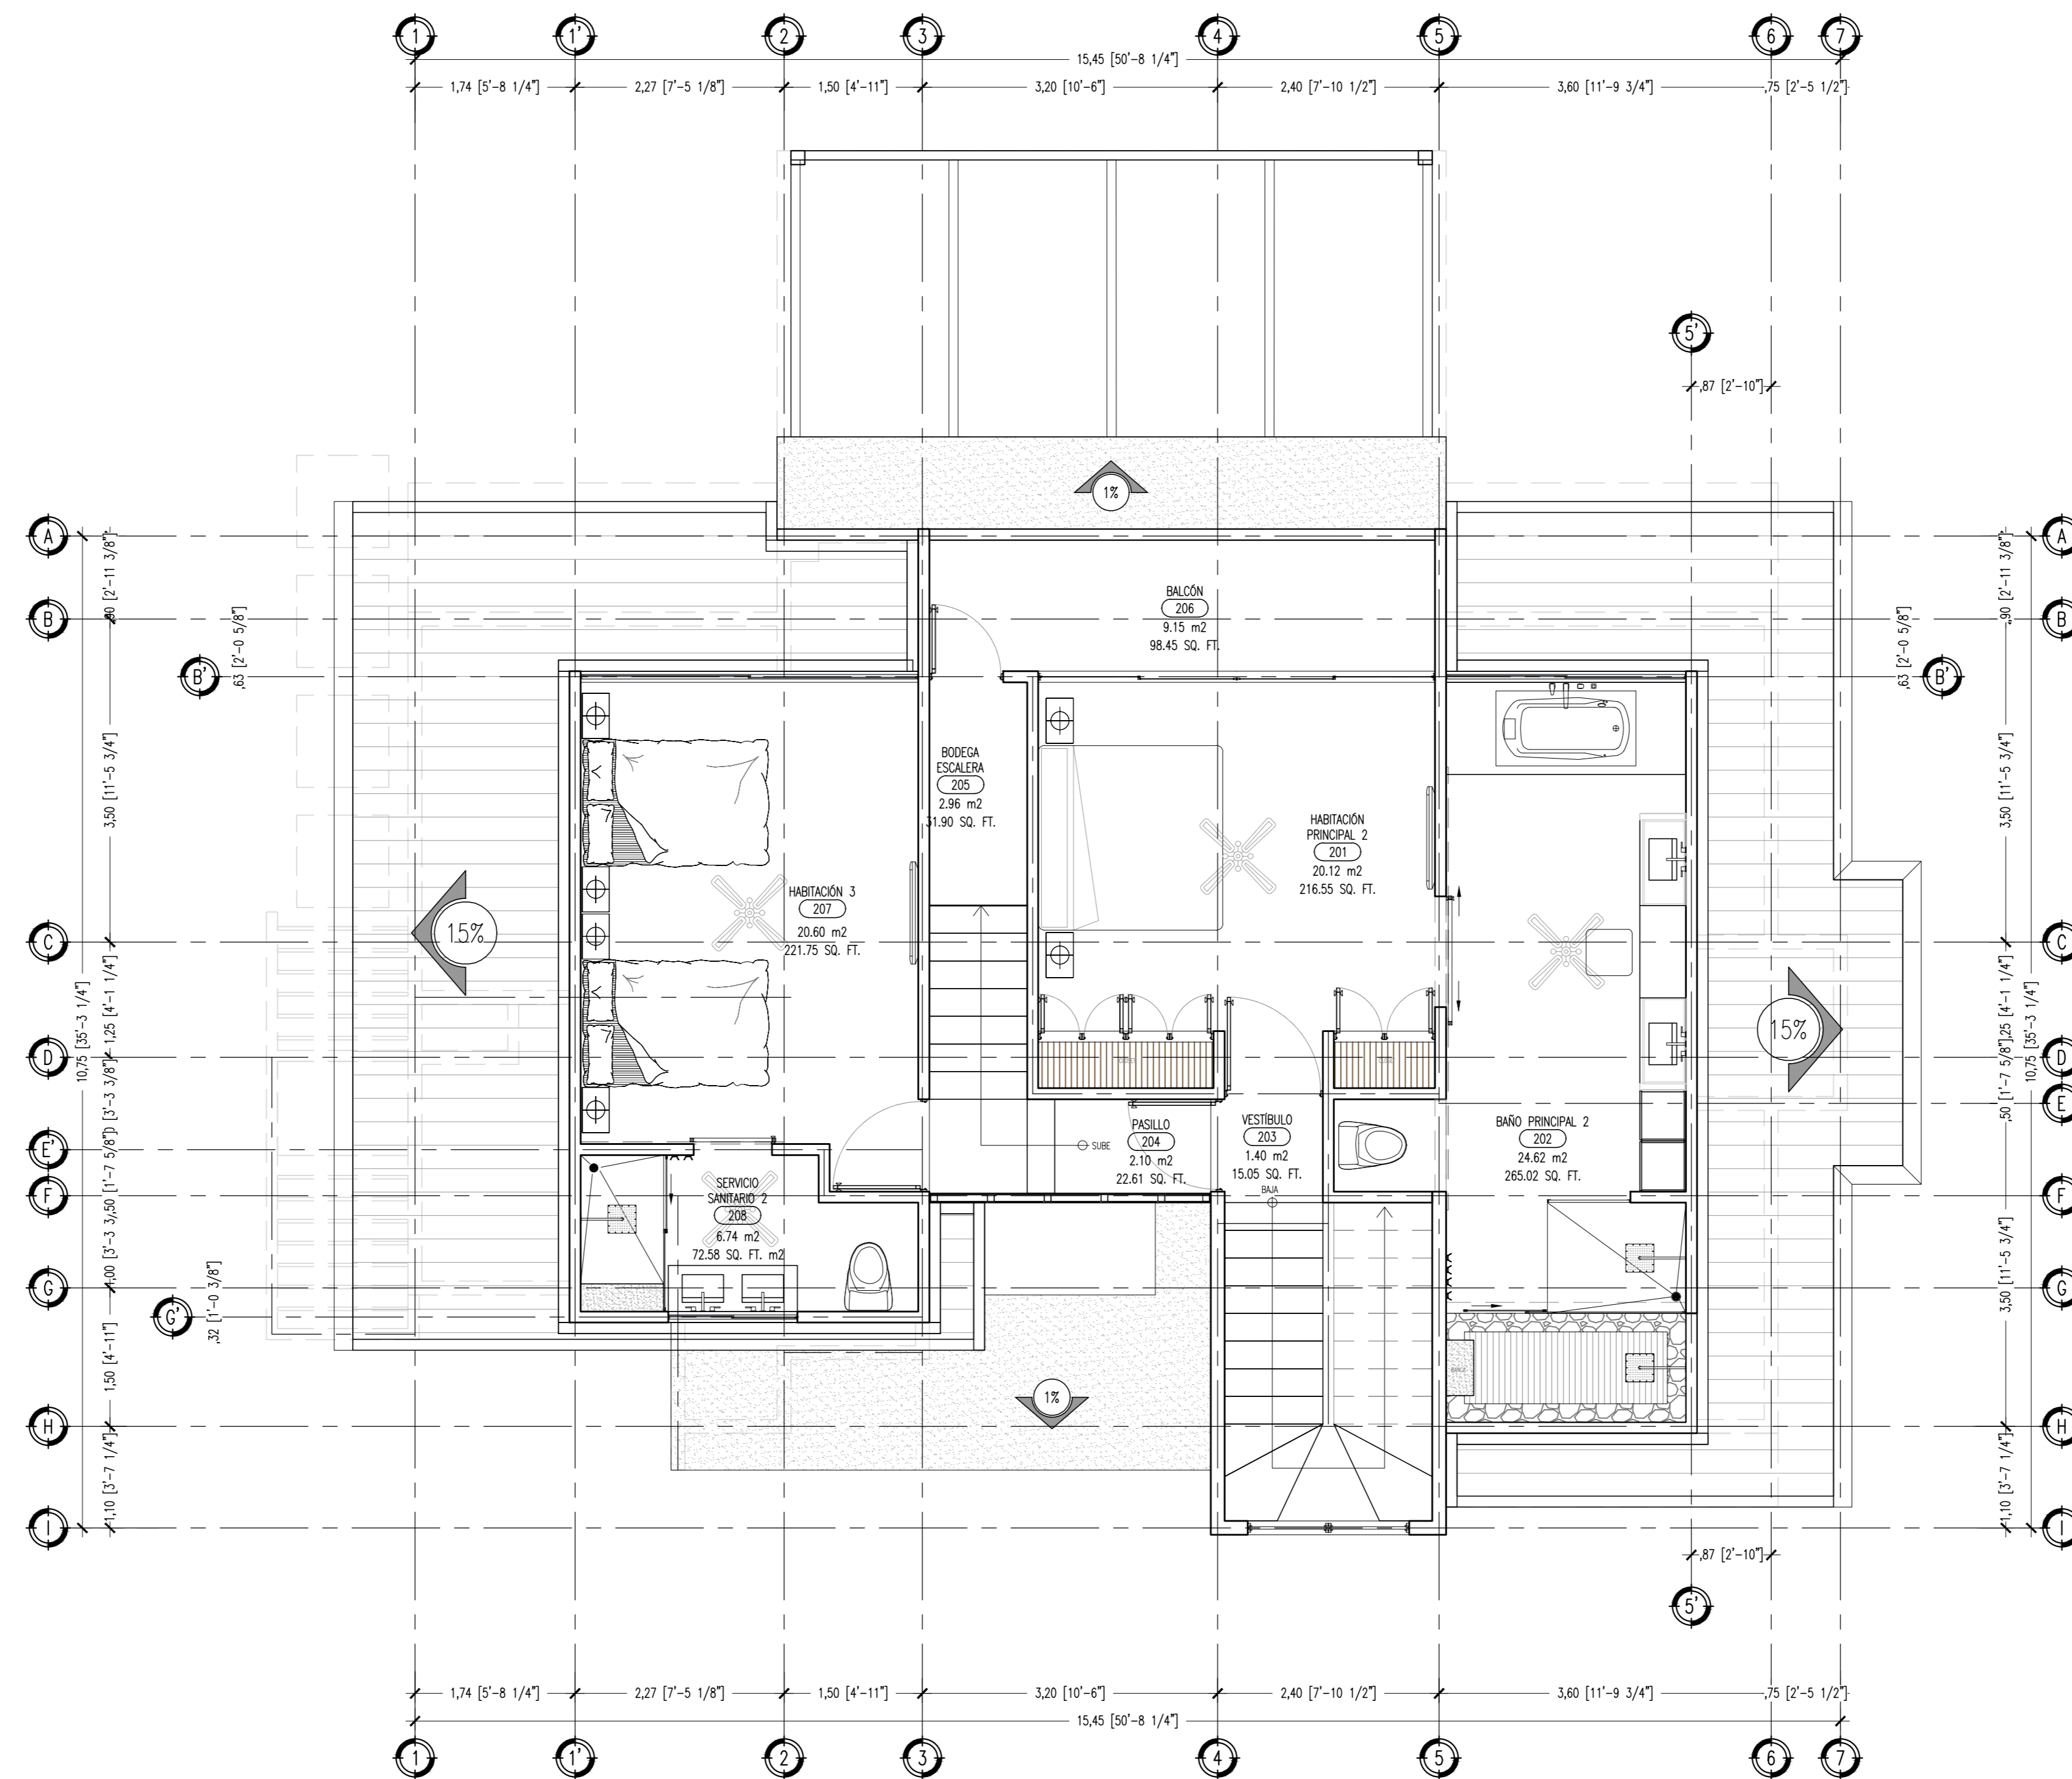

PLANTA ARQUITECTÓNICA DE DIMENSIONAMIENTO SEGUNDO NIVEL
CASA 5 DORMITORIOS Escala 1:50

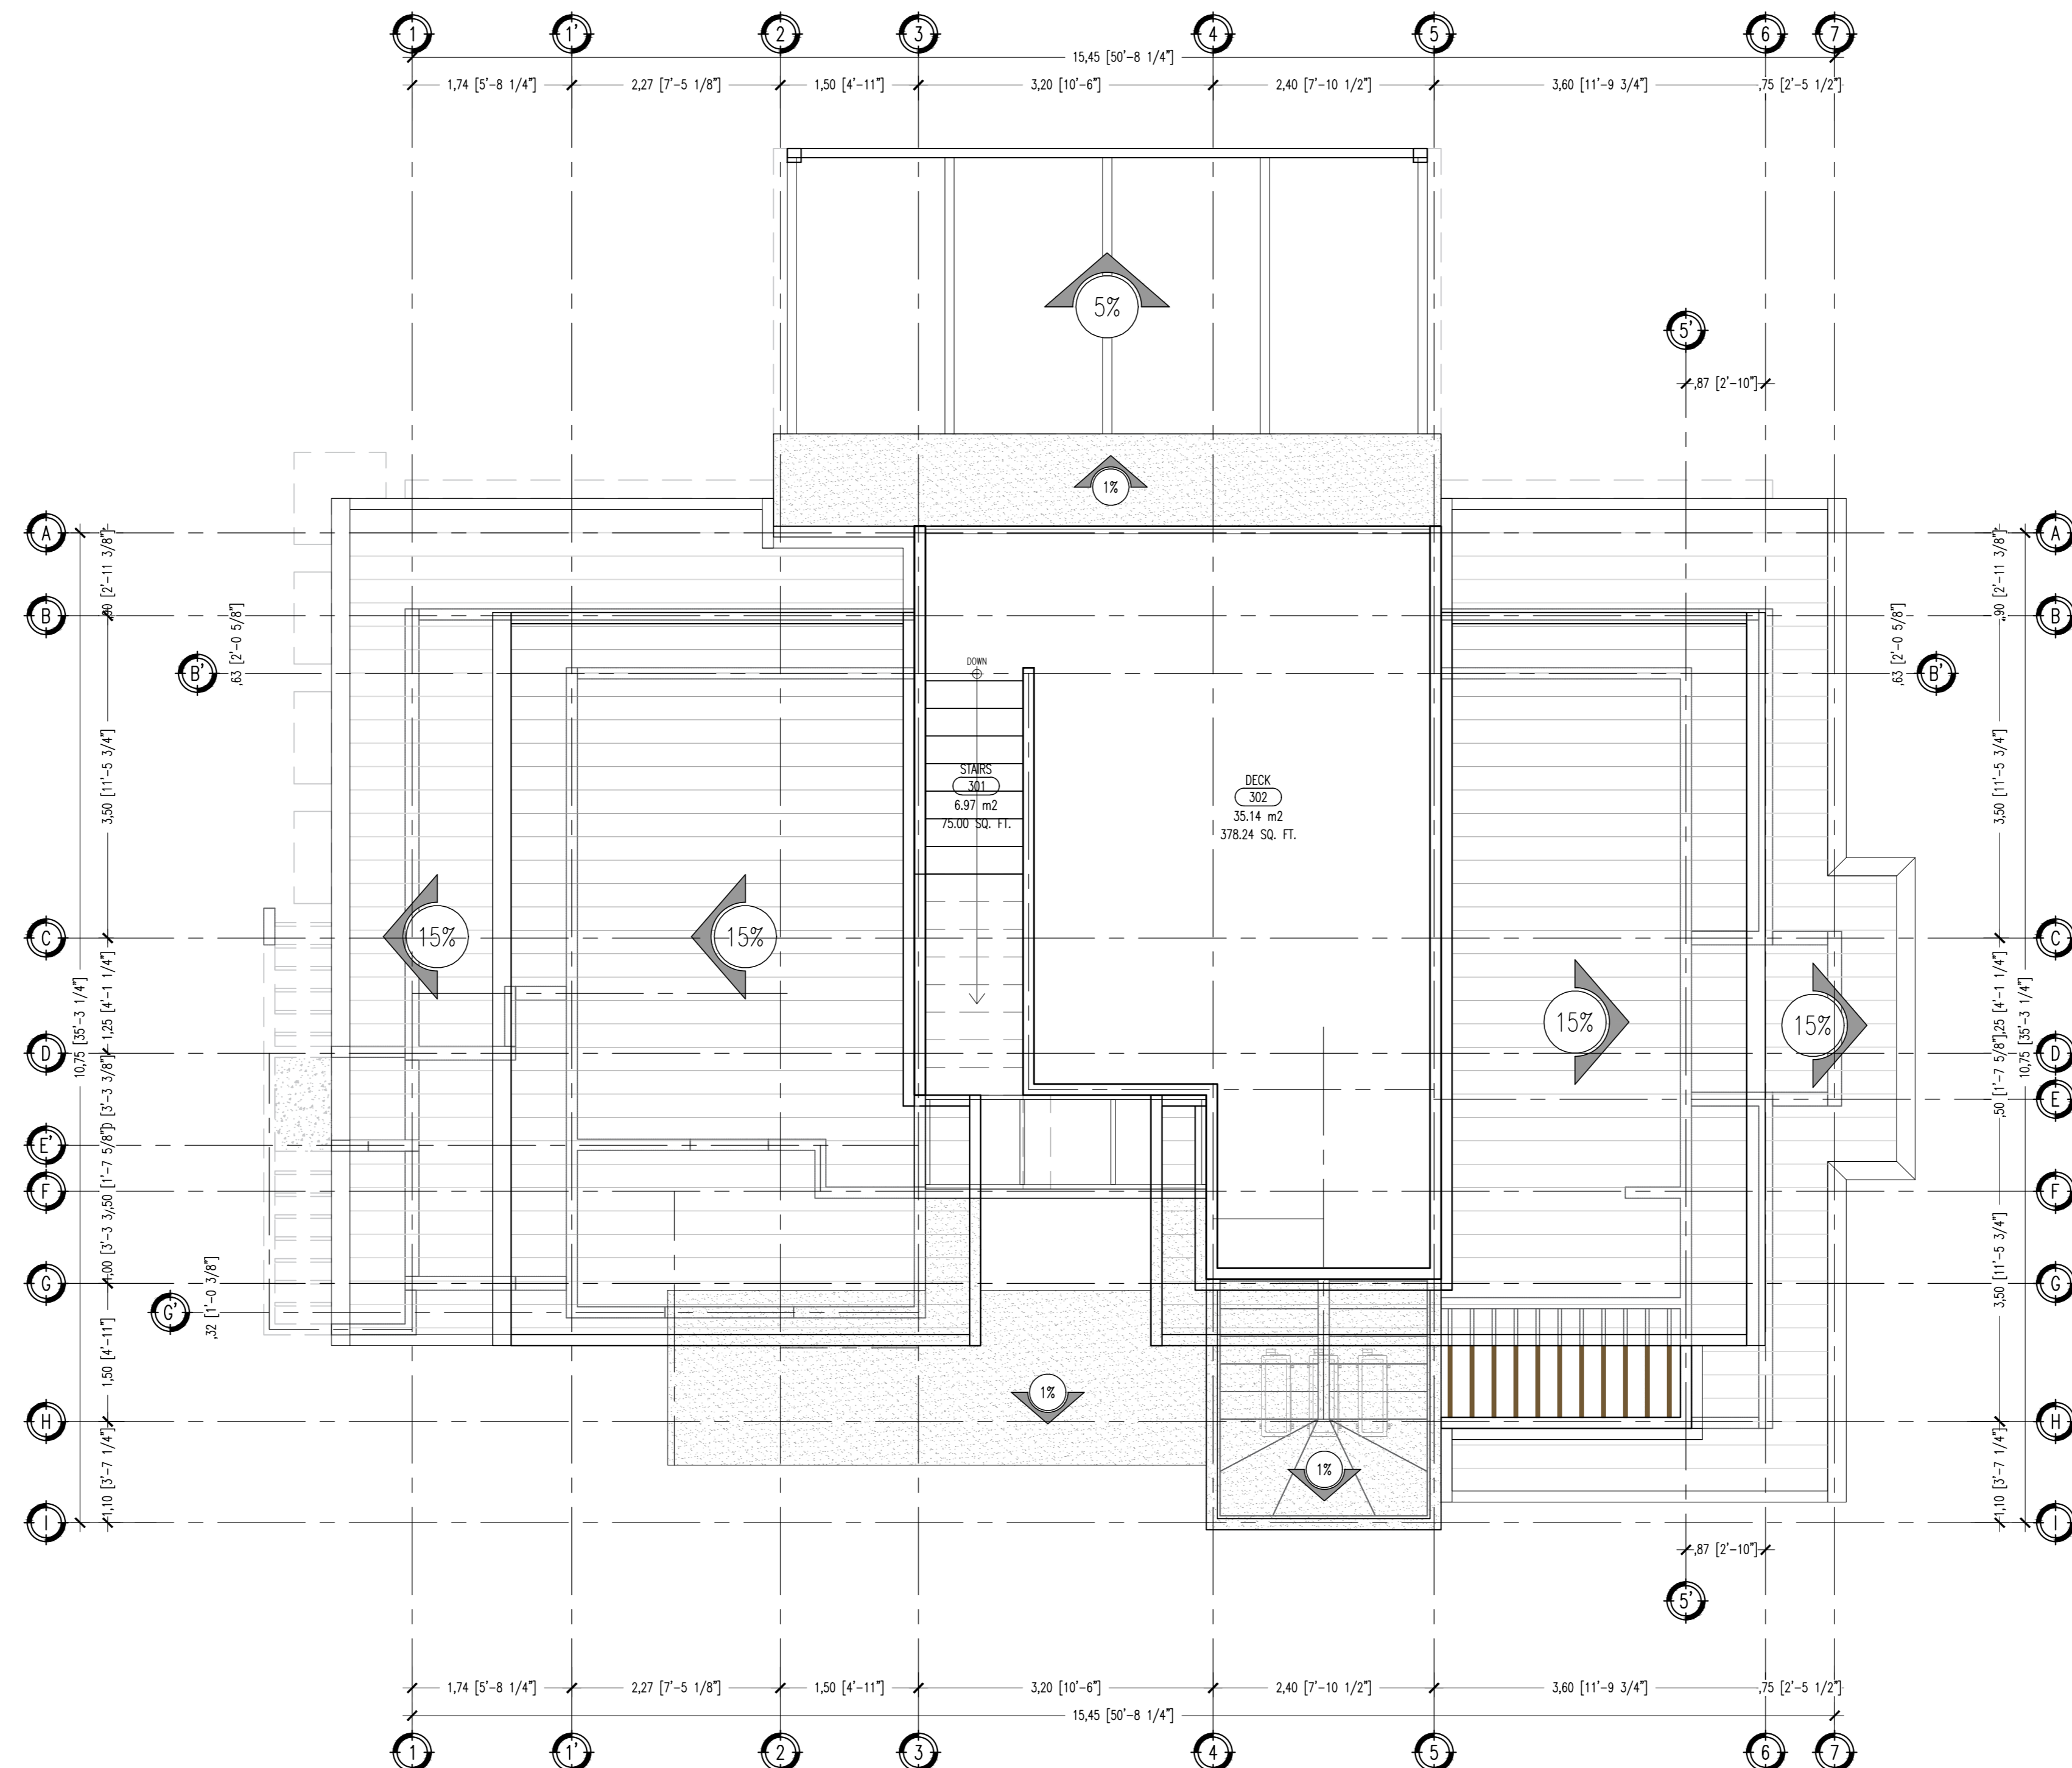

PLANTA ARQUITECTÓNICA DE DIMENSIONAMIENTO TERCER NIVEL
CASA 5 DORMITORIOS Escala 1:50